

EROSION CONTROL
CONTROL DE LA EROSION

- FOR SLOPES STEEPER THAN 1:1 USE TURF REINFORCEMENT MAT (TRM) AND HYDRO SEEDING TO PROTECT SLOPES. APPLY HYDROSEEDING AFTER PLACEMENT OF TRM. TRM INSTALLATION SHALL BE IN ACCORDANCE WITH BMP 1 SHOWN ON DWG. 504832-0000-4E00-0001 OR AS SPECIFIED BY THE SUPPLIER.
PARA TALUDES MAS INCLINADOS QUE 1:1 USAR MANTOS REFORZADOS (TRM) E HIDROSEMBRAR PARA PROTEGER LOS TALUDES. APLICAR LA HIDROSEMBRERIA SOBRE LOS MANTOS TRM. LA INSTALACION DE LOS MANTOS TRM DEBEN SER CONFORME AL BMP 1 COMO SE MUESTRA EN EL DIBUJO 504832-0000-4E00-0001 O SEGUN LO ESPECIFIQUE EL PROVEEDOR. LA HIDROSEMBRERIA SERA DE ACUERDO AL BMP 27.
- FOR SLOPES 1:1 AND FLATTER HYDRO IN ACCORDANCE WITH BMP 27. PLACE COCONUT MAT ON TOP OF HYDRO SEEDED AREAS AS SHOWN ON DWG. 504832-0000-4E00-0001 OR AS SPECIFIED BY SUPPLIER.
PARA TALUDES 1:1 Y MENOS INCLINADOS, HIDROSEMBRAR CONFORME AL BMP 27. COLOCAR LOS MANTOS DE FIBRA DE COCO SOBRE LA HIDROSEMBRERIA COMO SE MUESTRA EN EL DIBUJO 504832-0000-4E00-0001 O SEGUN LO ESPECIFIQUE EL PROVEEDOR.

NOTES:
NOTAS:

- FOR COAST ACCESS ROAD OVERALL LAYOUT AND GENERAL NOTES, REFER TO DWG. No. 504832-3100-4101-0003.
PARA DISTRIBUCION GENERAL DE LA VIA DE ACCESO DE LA COSTA Y NOTAS GENERALES, REFERRIRSE AL DIBUJO No. 504832-3100-4101-0003.
- ALL DIMENSIONS SHOWN ARE IN MILLIMETERS UNLESS NOTED OTHERWISE.
TODAS LAS DIMENSIONES MOSTRADAS ESTAN EN MILIMETROS A MENOS QUE SE INDIQUE LO CONTRARIO.
- FOR UTILITY PIPELINES REFER TO DRAWINGS PREPARED BY TECHINT.
PARA TUBERIAS DE SERVICIOS PUBLICOS REFERRIRSE A LOS DIBUJOS PREPARADOS POR TECHINT.
- SURFACE RUNOFF TO BE INTERCEPTED ABOVE CUT OR ON UPPER BENCH AND DIRECTED AWAY FROM CUT SLOPES. PROTECT DITCH WITH 150 RIPRAP OR APPROVED EQUIVALENT. ESCORRENTIA SUPERFICIAL A SER INTERCEPTADA ENHINA DEL CORTE O EN EL ESCALON SUPERIOR Y DIRIGIDA FUERA DE LAS PENDIENTES DE CORTE PROTEGIENDO CUNETAS CON ZAMPEADO 150 O EQUIVALENTE APROBADO.
- FOR CULVERT INLET AND OUTLET TYPE, SECTIONS AND DETAILS, REFER TO DRAWINGS: 504832-0000-4101-0018, 504832-0000-4101-0019 AND 504832-0000-4101-0020.
PARA SECCIONES Y DETALLES TÍPICOS DE ENTRADA Y SALIDA DE ALICANTILLAS REFERRIRSE A LOS DIBUJOS: 504832-0000-4101-0018, 504832-0000-4101-0019 Y 504832-0000-4101-0020.
- FOR BENCH AND CROWN DITCHES, BOLLARD, GUARD RAIL, AND OTHER TYPICAL DETAILS, SEE DWG. 504832-0000-4101-0016.
PARA TERRAZA EN ESCALONES Y CUNETAS DE CORONACION, BOLLARDOS, DEFENSA METALICA Y OTROS DETALLES TÍPICOS, VER DIBUJO 504832-0000-4101-0016.
- REFER TO THE FOLLOWING TECHNICAL SPECIFICATIONS: REFERRIRSE A LAS SIGUIENTES ESPECIFICACIONES TECNICAS:
504832-0000-4EF-0002 : EXCAVATION AND FILL - GENERAL.
504832-0000-4EF-0002 : EXCAVACIONES Y LLENOS - GENERALIDADES.
504832-0000-4EF-0004 : EXCAVATION AND FILL - SITEWORK.
504832-0000-4EF-0004 : EXCAVACIONES Y LLENOS - SITIO DE OBRAS.
504832-0000-4EF-0008 : GEOTEXTILE.
504832-0000-4EF-0008 : GEOTEXTIL.
504832-0000-4EF-0010 : INSTALLATION HDPE LINER.
504832-0000-4EF-0010 : INSTALACION MEMBRANA HDPE.
504832-0000-4GCA-0116 : MEMORANDUM - GEOTECHNICAL CONSIDERATIONS FOR ACCESS ROADS.
504832-0000-4GCA-0116 : MEMORANDUM - CONSIDERACIONES GEOTECNICAS PARA VIAS DE ACCESO.

LEGEND:
LEYENDA:

- ACCORDING TO DOCUMENT No. 504832-0000-4EF-0002 :
DE ACUERDO A DOCUMENTO No. 504832-0000-4EF-0002 :
- TYPE '1' : TYPE '1' FILL - SELECT NATIVE EARTH
RELLENO TIPO '1' : MATERIAL SELECCIONADO DEL SITIO
- TYPE '9' : TYPE '9' FILL - QUARRY ROCK (600 MINUS)
RELLENO TIPO '9' : ROCA DE CANTERA (A MENOS 600)
- TYPE '3A' : GRANULAR 'A' FILL
GRANULAR 'A' - RELLENO
- TYPE '3C' : GRANULAR 'C' FILL
GRANULAR 'C' - RELLENO

ROAD CUT/FILL SECTION
SECCION CORTE Y RELLENO EN VIA


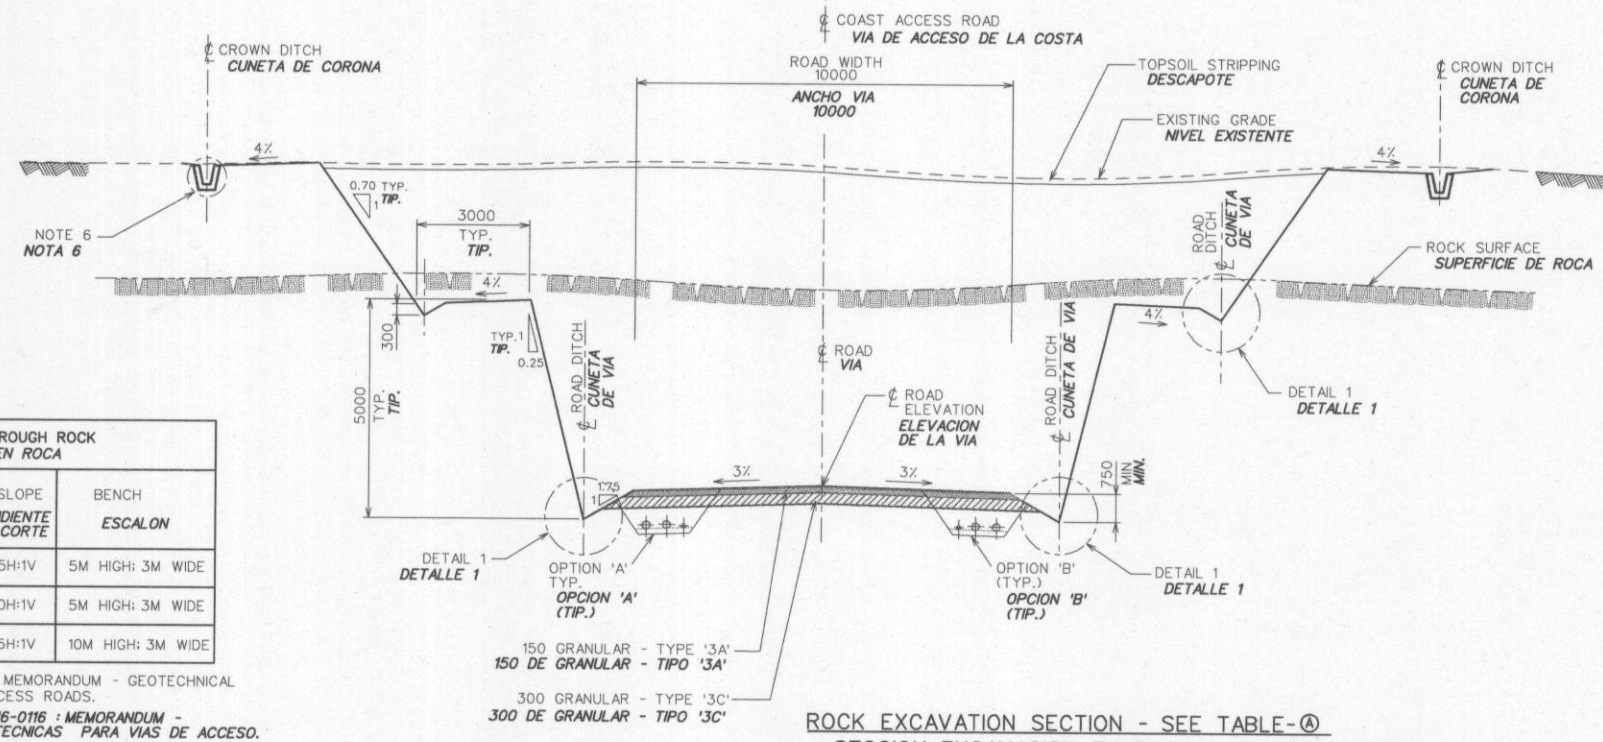


TABLE - (A)
TABLA - (A)


EXCAVATION THROUGH ROCK EXCAVACION EN ROCA			
CUT DEPTH IN BEDROCK PROFUNDIDAD DE CORTE EN ROCA	CUT SLOPE PENDIENTE DE CORTE	BENCH ESCALON	
< 2.0 M	0.75H:1V	5M HIGH; 3M WIDE	
2.0 M - 5.0 M	0.50H:1V	5M HIGH; 3M WIDE	
< 5.0 M	0.25H:1V	10M HIGH; 3M WIDE	

504832-0000-4GCA-0116 : MEMORANDUM - GEOTECHNICAL CONSIDERATIONS FOR ACCESS ROADS.
504832-0000-4GCA-0116 : MEMORANDUM - CONSIDERACIONES GEOTECNICAS PARA VIAS DE ACCESO.


ROCK EXCAVATION SECTION - SEE TABLE - (A)
SECCION EXCAVACION EN ROCA - VER TABLA - (A)

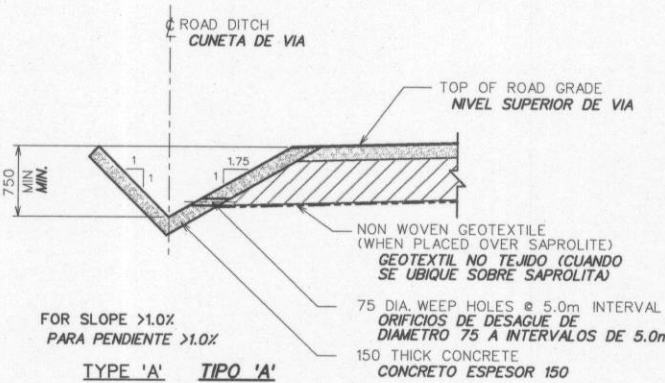

DETAIL 1
ROAD DITCH IN SAPROLITE
N.T.S.

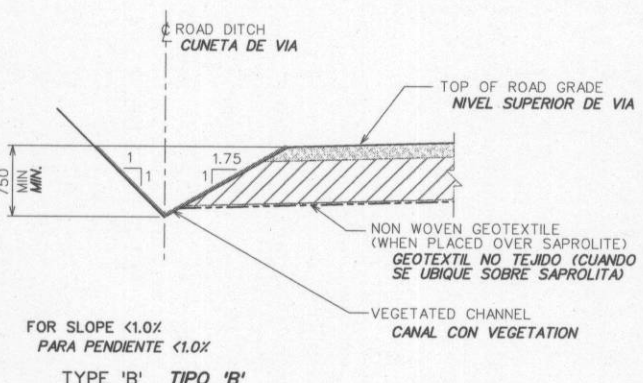

DETALLE 2
CUNETA DE VIA EN SAPROLITA
NO A ESCALA

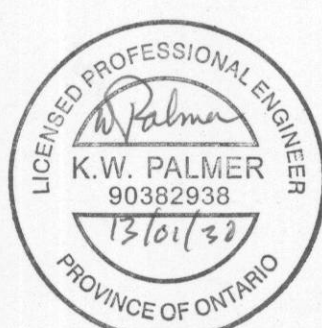

RELEASED
FOR
CONSTRUCTION

0 2000 4000 6000
SCALE IN MILLIMETERS
ESCALA EN MILIMETROS

DESIGNED	J.C. ZAPATA	JCZ	11/01/28
DRAWN	M. BARCO / MPJ	MB	11/02/29
CHECKED	W. PALMER	WP	11/02/29
APPROVED	W. PALMER	WP	11/02/29
ENG. MAN.	T. PREISG	TP	11/02/29
APPROVED			
ENG. MAN.			
APPROVED			
ENG. MAN.			

REPRESENTANTE LEGAL
LEGAL REPRESENTATIVE

DOCUMENTO DE IDENTIFICACION:
IDENTIFICATION DOCUMENT:



TITULO:
PROYECTO MINA DE COBRE PANAMA
PREPARACION DEL SITIO Y TRABAJOS CIVILES
VIA DE ACCESO DE LA COSTA
DEL PUERTO HACIA LA PLANTA
SECCIONES Y DETALLES TÍPICOS

Minera Panamá

JWP

MINA DE COBRE PANAMA PROJECT
SITE PREPARATIONS AND CIVIL WORKS
COAST ACCESS ROAD
PORT TO PLANT
TYPICAL SECTIONS AND DETAILS

PROJECT NO.	504832	AREA	3110	DISC.	41	DOC.	D1	DRAWING NO.	0022	REVISION	02
-------------	--------	------	------	-------	----	------	----	-------------	------	----------	----

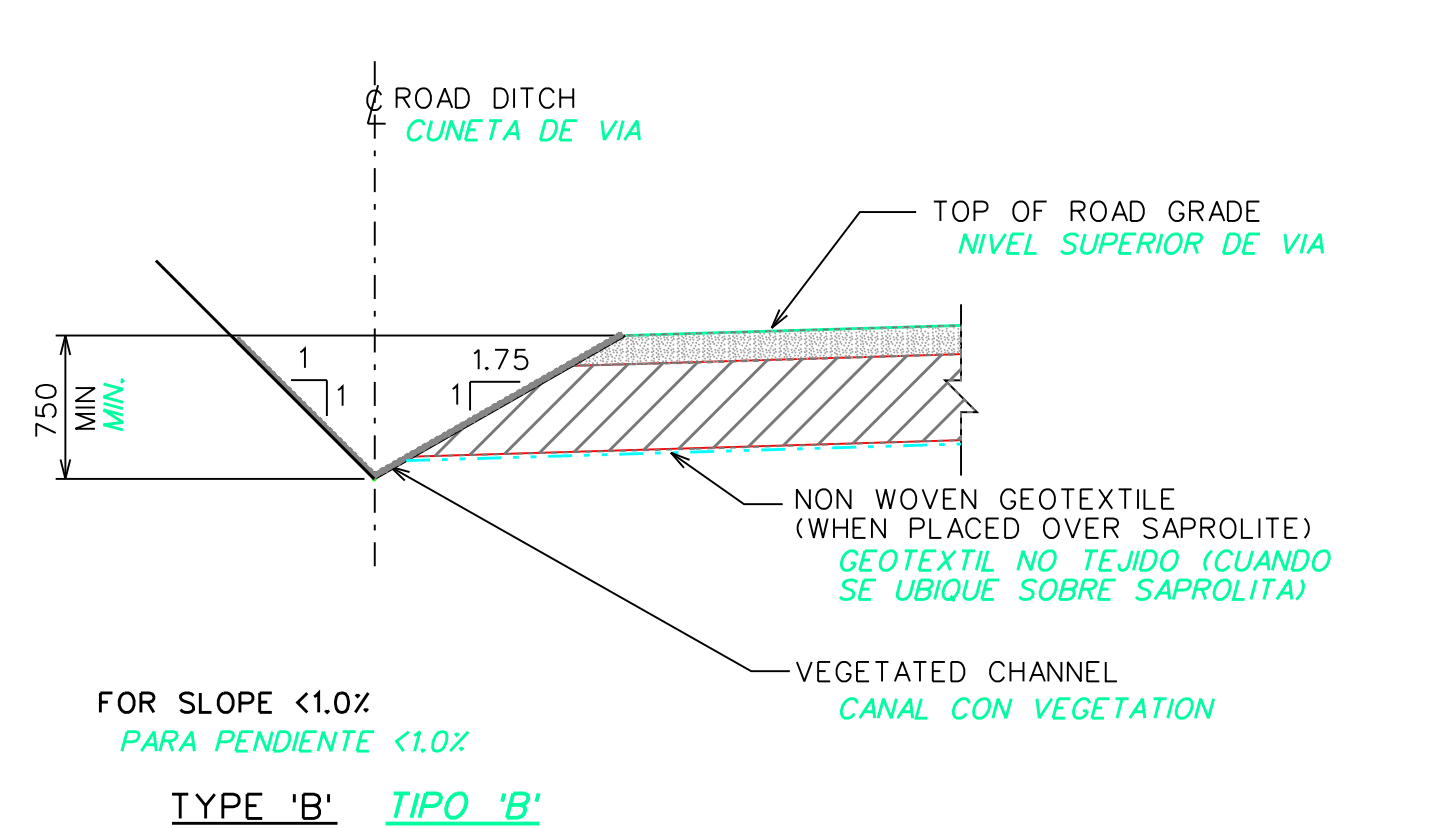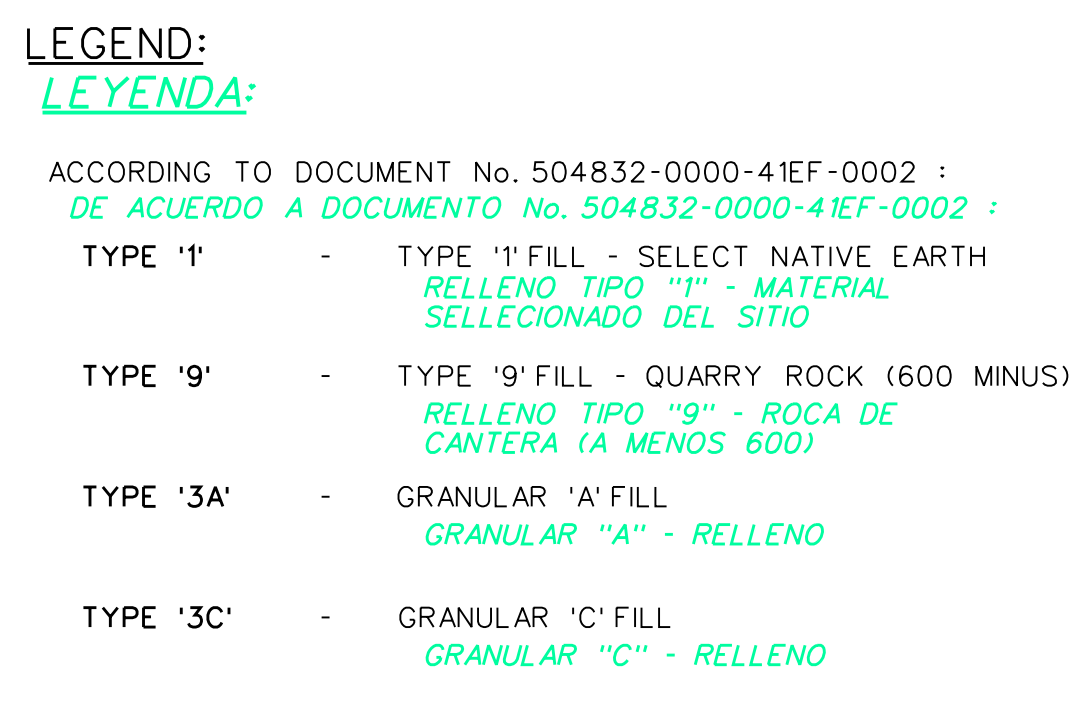

ROCK EXCAVATION SECTION - SEE TABLE-(A)
SECCION EXCAVACION EN ROCA - VER TABLA - (A)

[illegible]